Département :
LA REUNION

Commune :
SAINT-BENOIT

Section : BM
Feuille : 000 BM 01

Échelle d'origine : 1/2000
Échelle d'édition : 1/2500

Date d'édition : 12/06/2025
(fuseau horaire de Paris)

Coordonnées en projection : RGR92UTM
©2022 Direction Générale des Finances Publiques

DIRECTION GÉNÉRALE DES FINANCES PUBLIQUES

EXTRAIT DU PLAN CADASTRAL

Le plan visualisé sur cet extrait est géré par le centre des impôts foncier suivant :
SERVICE DES IMPOTS FONCIERS
PTGC ST DENIS DE LA REUNION 1
RUE CHAMP FLEURI 97744
97744 SAINT-DENIS CEDEX 9
tél. 02 62 48 68 40 -fax
ptgc.st-denis-de-la-reunion@dgfip.finances.gouv.fr

Cet extrait de plan vous est délivré par :
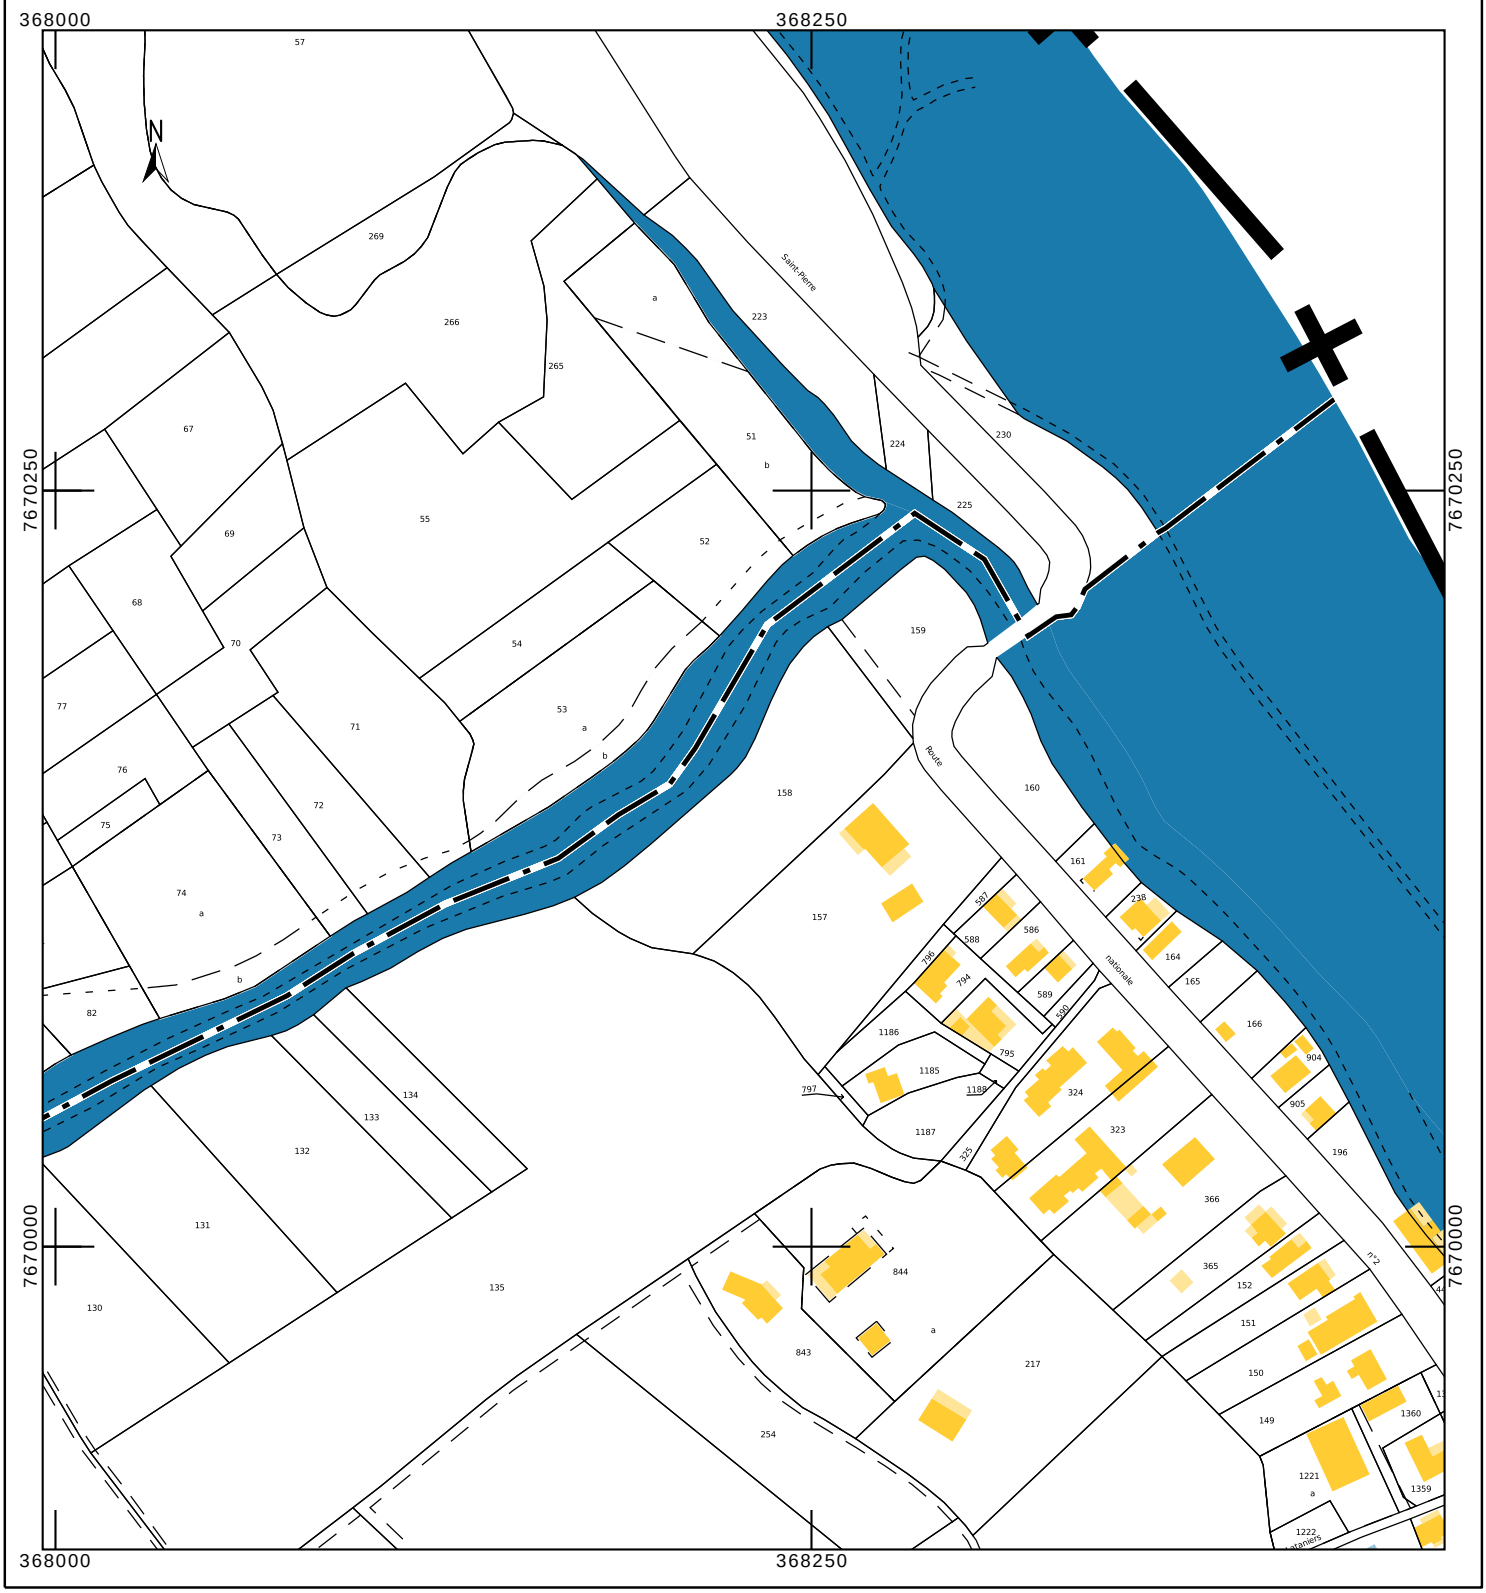
cadastre.gouv.fr